



Экспликация помещений


Номер пом.	Наименование	Площадь, м <sup>2</sup>
1	Торговый зал	102,15
2	Помещение предпродажной подготовки товара	17,32
Площадь общая(полезная):		119,47

Условные обозначения к плану потолков

Вид в плане	Наименование
+4.832	Высотная отметка верхнего перекрытия

Условные обозначения к плану потолка

Номер помещения	Изображение на плане	Наименование	Кол-во
1		Зона без подвесного потолка, окраска водоземulsionной краской, цвет – голубой, матовый NCS S 0520-R80B	102,15 м <sup>2</sup>
1		Подвесной потолок ГСП-А Кнауф П112 12,5мм, по металлокаркасу	1,6 м <sup>2</sup>
2		Зона без подвесного потолка, окраска не требуется	17,32 м <sup>2</sup>

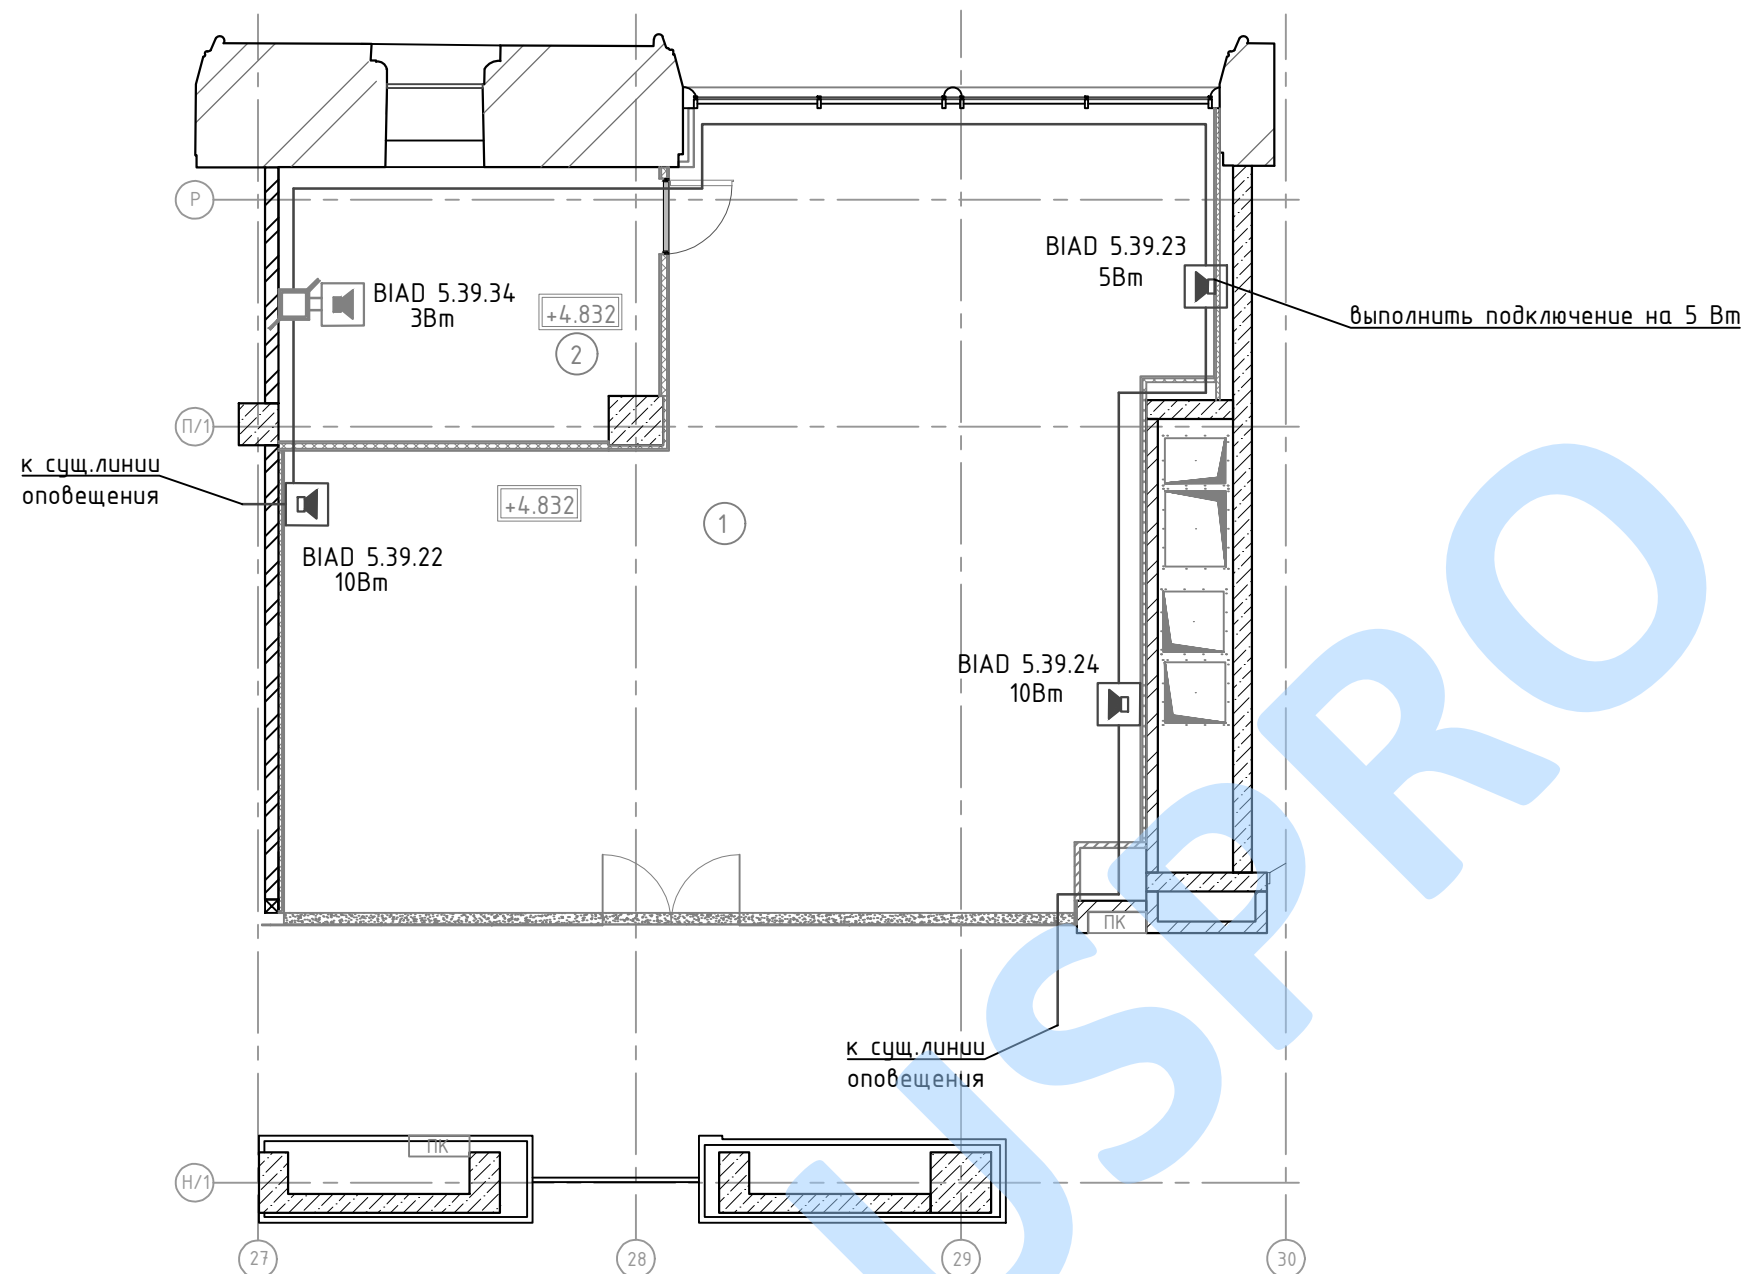

Условные обозначения

- громкоговоритель (BIAD) настенного крепления существующий (5\10Вт Volta), с указанием номера зоны (5), номера линии в зоне (39) и номера громкоговорителя (N)
- громкоговоритель (BIAD) настенного крепления (3Вт Volta), с указанием номера зоны (5), номера линии в зоне (39) и номера громкоговорителя (N)
- коробка монтажная
- кабель речевого оповещения существующий
- кабель речевого оповещения

- Оповещатели подключить к существующей системе СОУЭ.
- Настенные речевые оповещатели должны располагаться таким образом, чтобы их верхняя часть была на расстоянии не менее 2,3 м от уровня пола, но расстояние от потолка до верхней части оповещателя должно быть не менее 150 мм.
- Трассу прокладки кабеля и места прохода через стены уточнить при монтаже с учетом расстояния до силовых кабелей не менее 0,5м.

Изм.	Кол.уч.	Лист	№ док.	Подпись	Дата	Стадия	Лист	Листов	
						Р	3		
Гип Инженер							План расположения оборудования. М1:100		

Согласовано

Взамен инв. №

Подп. и дата

Инв. № подл.

